Схема расположения ростверка

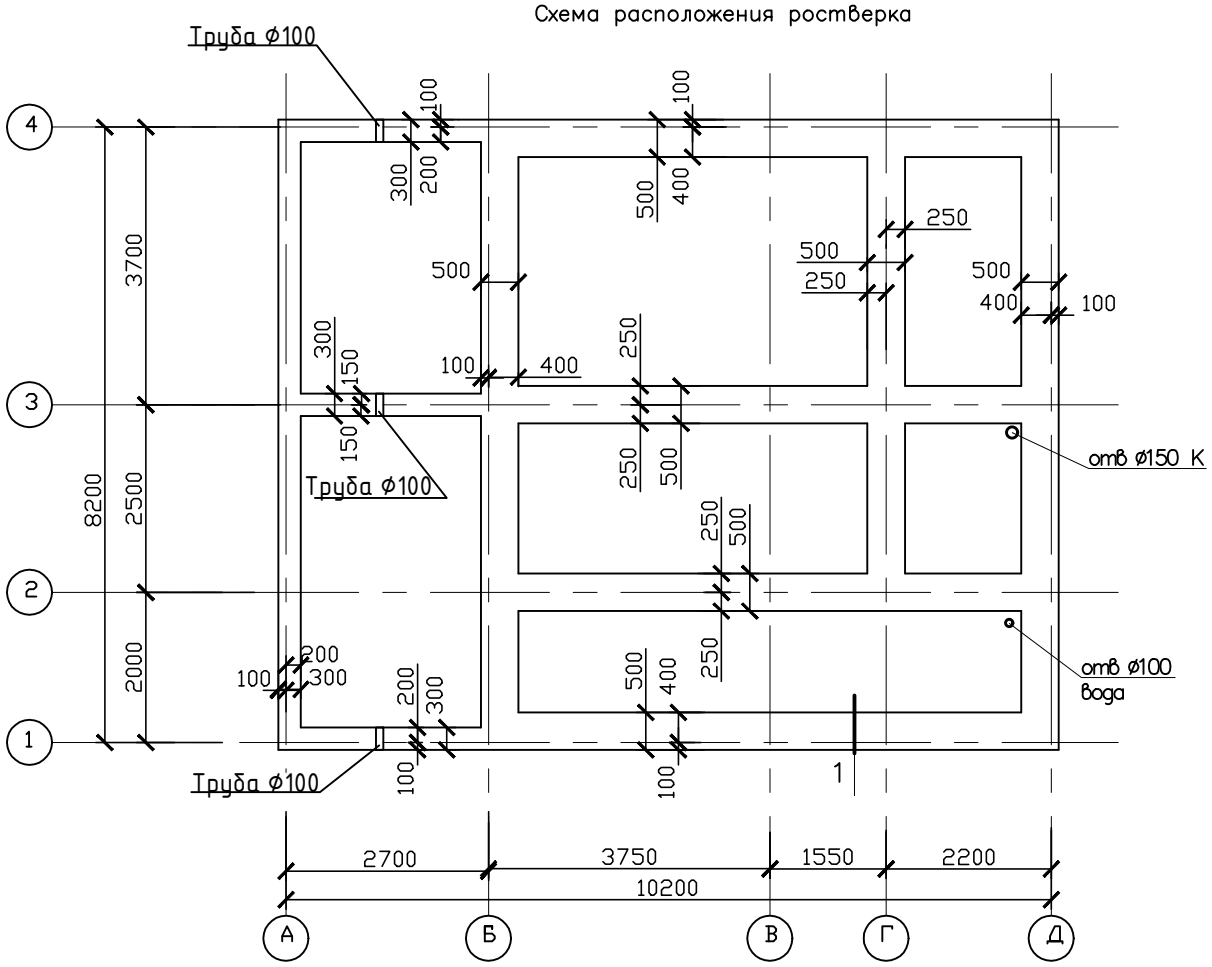

Узел 1

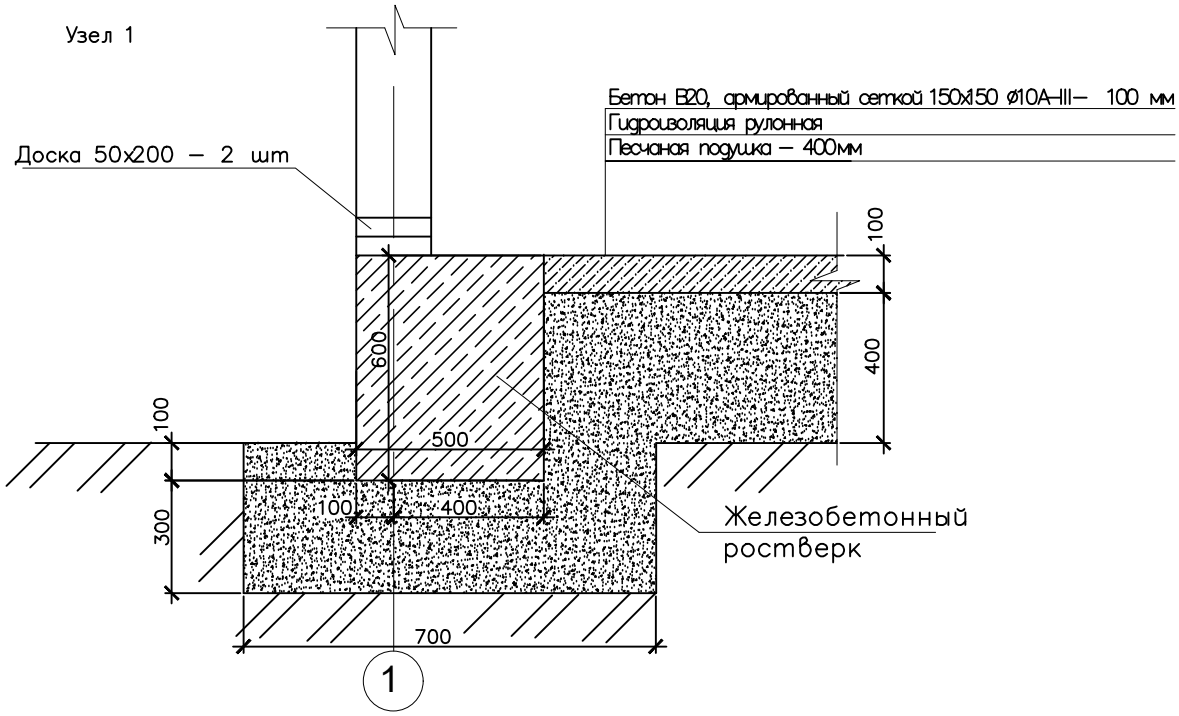

1

						Б/Н	
						Одноквартирный жилой дом	
Изм.	Кол.уч.	Лист	N док.	Подпись	Дата		
Разработ.						Схема расположения ростверка	Стадия: Р; Лист; Листов