План монолитной плиты пола с отверстиями под инженерные коммуникации

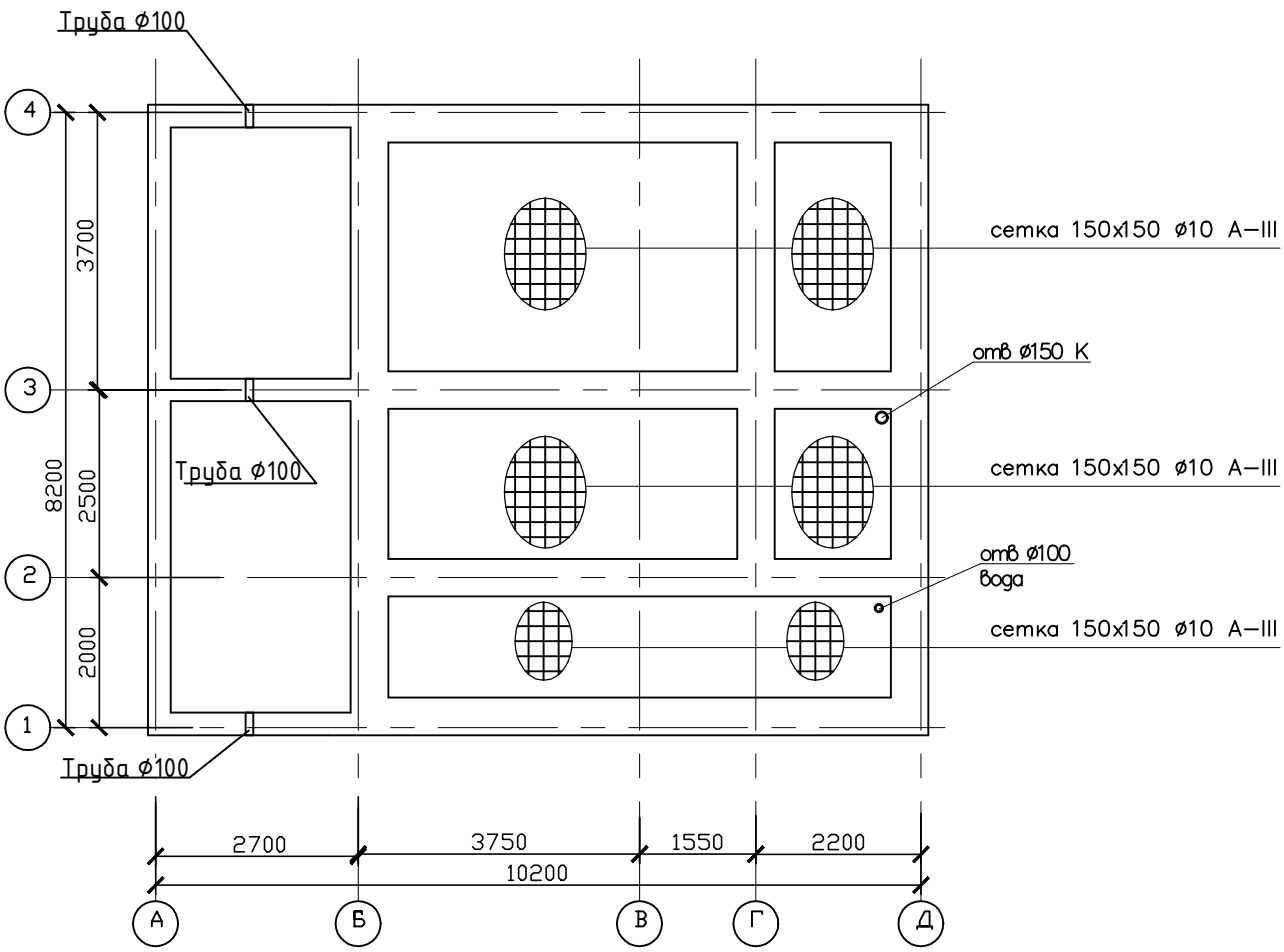

						Б/Н			
						Одноквартирный жилой дом			
Изм.	Кол.уч.	Лист	N док.	Подпись	Дата				
Разработ.						План монолитной плиты пола с отверстиями под инженерные коммуникации	Стадия	Лист	Листов
							Р		